



HABURSKÁ

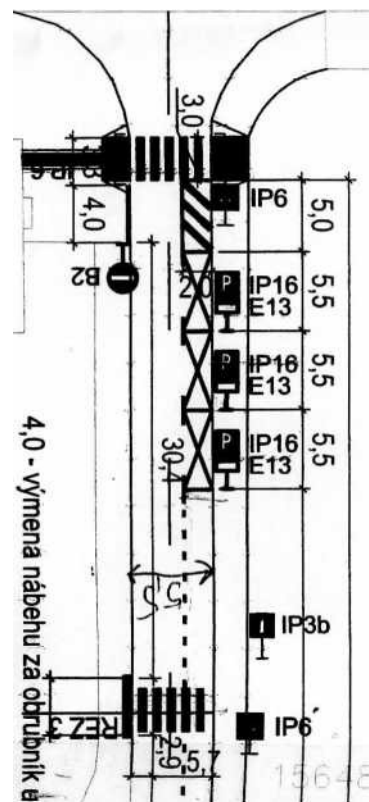

— — —



— — —

—

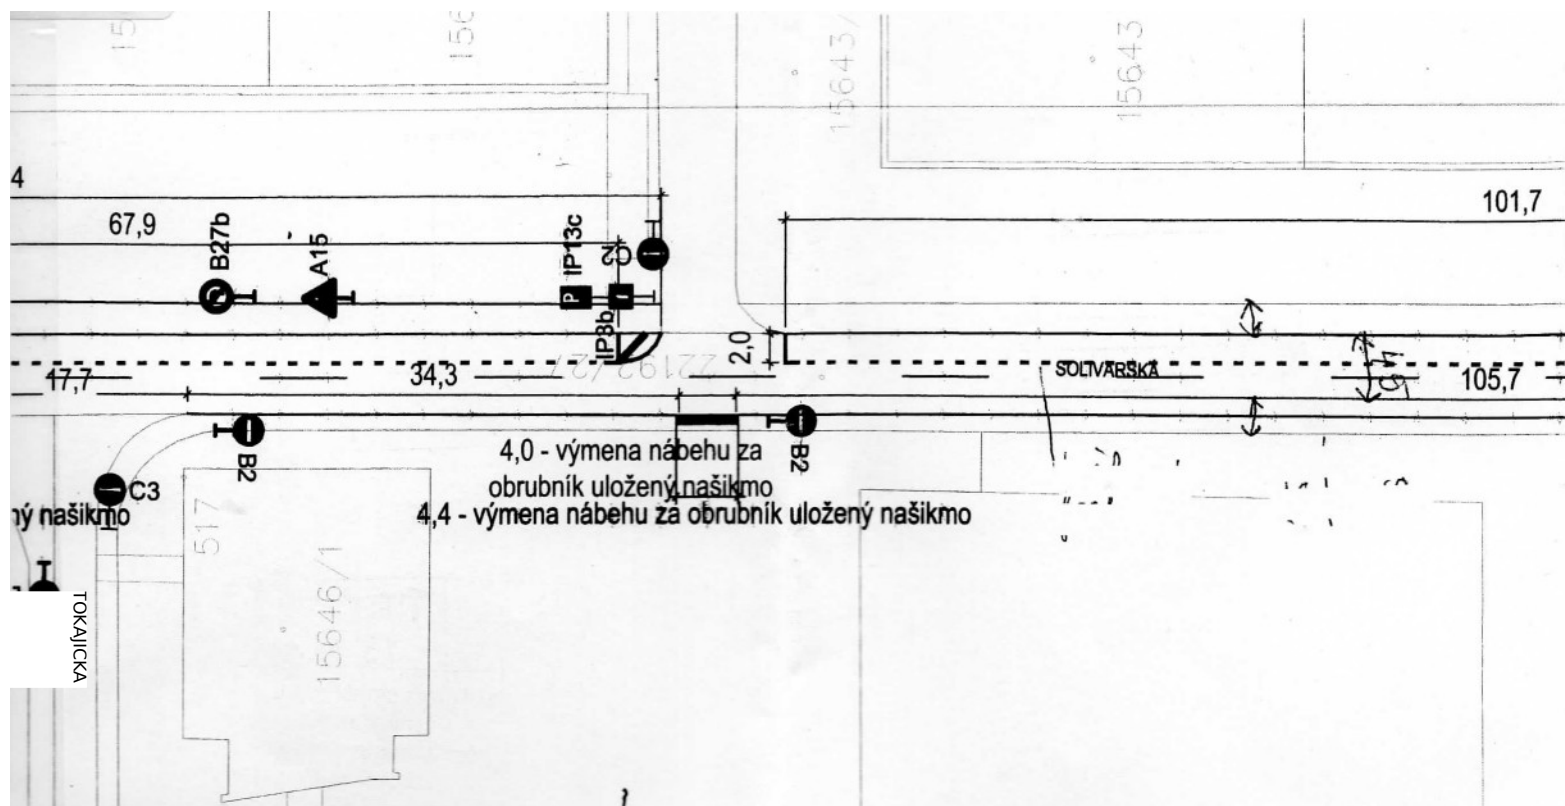


LEGENDA:

-  B2 jestvujúce zvislé dopravné značenie
-  IP13c značenie navrhované zvislé dopravné

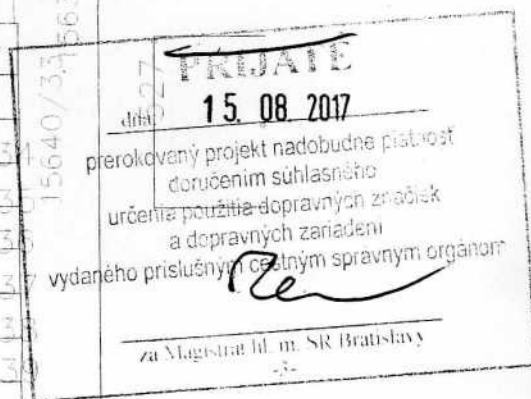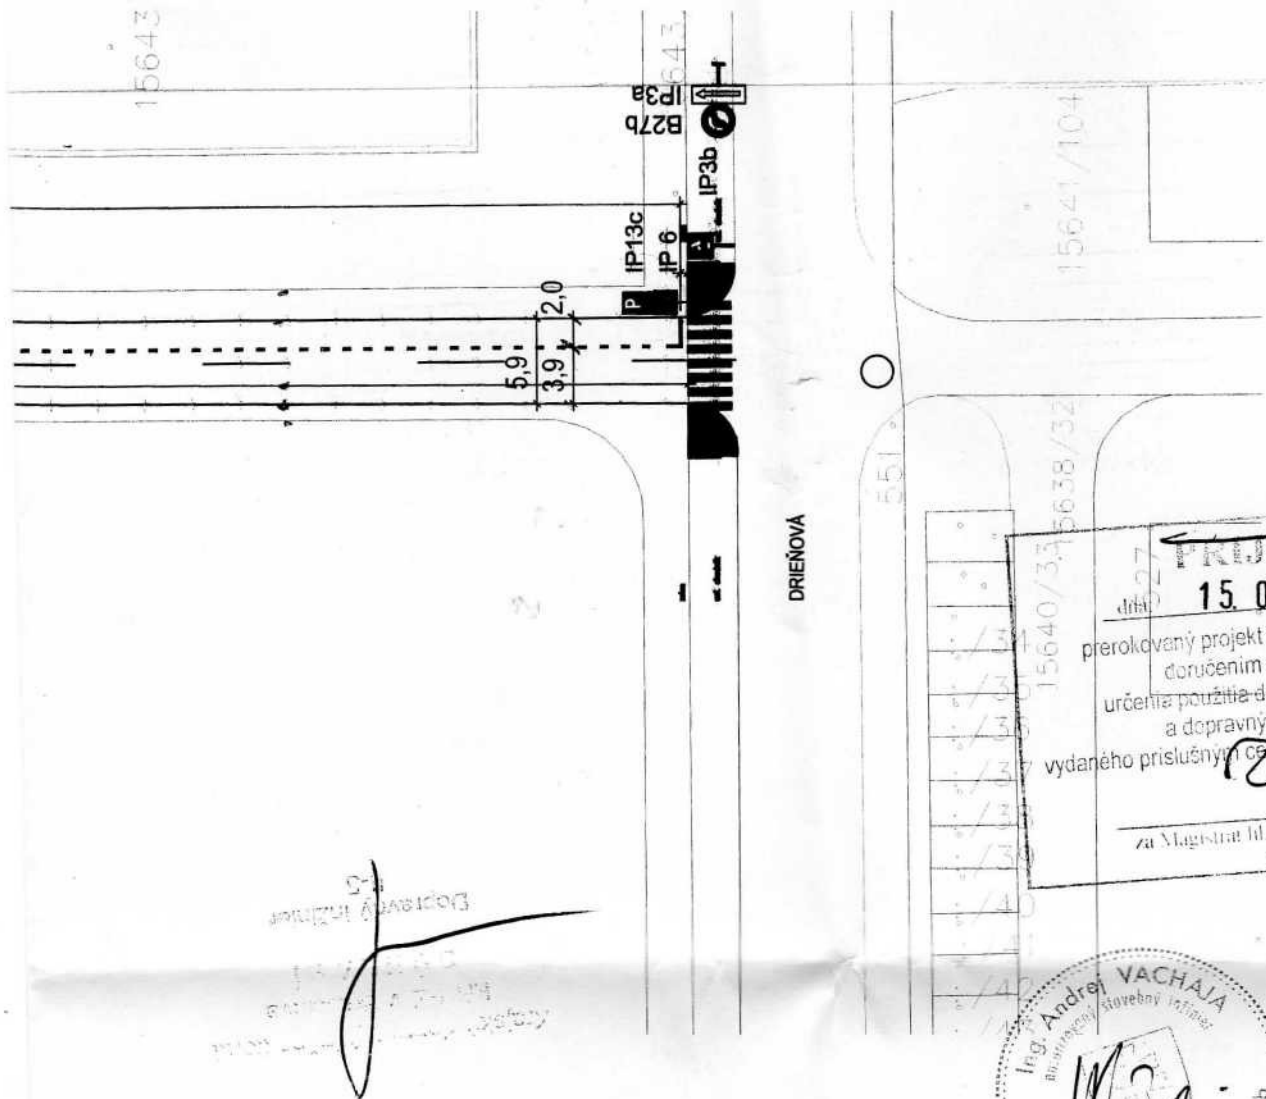

05				
04				
03				
02				
01				
REV.	DÁTUM	POPIS REVÍZIE	VYPRACOVAL	KONTROLOVAL

ZODP. PROJEKTANT:	ING. VACHAJA	VYPRACOVAL:	BC. TRUBAROVÁ	KONTROLOVAL:	II'IG. VACHAJA
KRAJ:	BRATISLAVSKÝ	OKRES:	XXXXX	OBEČ:	XXXXX II
OBSTARAVATEL:	MC XXXXX Ružinov				
INVESTOR:	MC XXXXX Ružinov				
RAZOV STAVBY:	Rekonštrukcia komunikácie Solivarská ul. v Bratislave - v úseku od Drieňová ul. po Haburská ul.				
OBJEKT:	SPEVNENÉ PLOCHY				
VÝKRES:	TRVALÉ DOPRAVNÉ ZNAČENIE				
GRAF. EDITOR:	ACA/D2004	SÚBOR DWG:			
			ARCHIVNE ČÍSLO: 058/2016 v		
			FORMÁT:	3A4	
			DÁTUM:	08/2016	
			STUPEN:	RP	
			C. VYKRESU:	MIERKA:	
			Z	1:500	

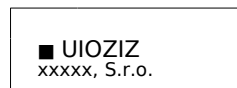

<oc8fova 15,521 08 xxxxx

e-maB: dic © stonliáe.sk IČO: 31399919 DRČ: SK2020312359