




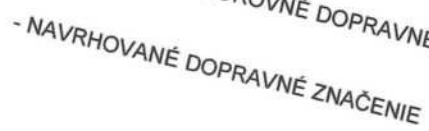

LEGENDA:

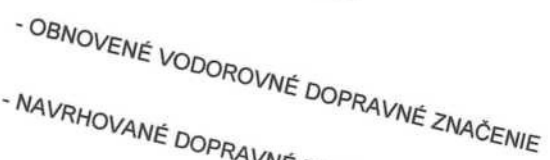

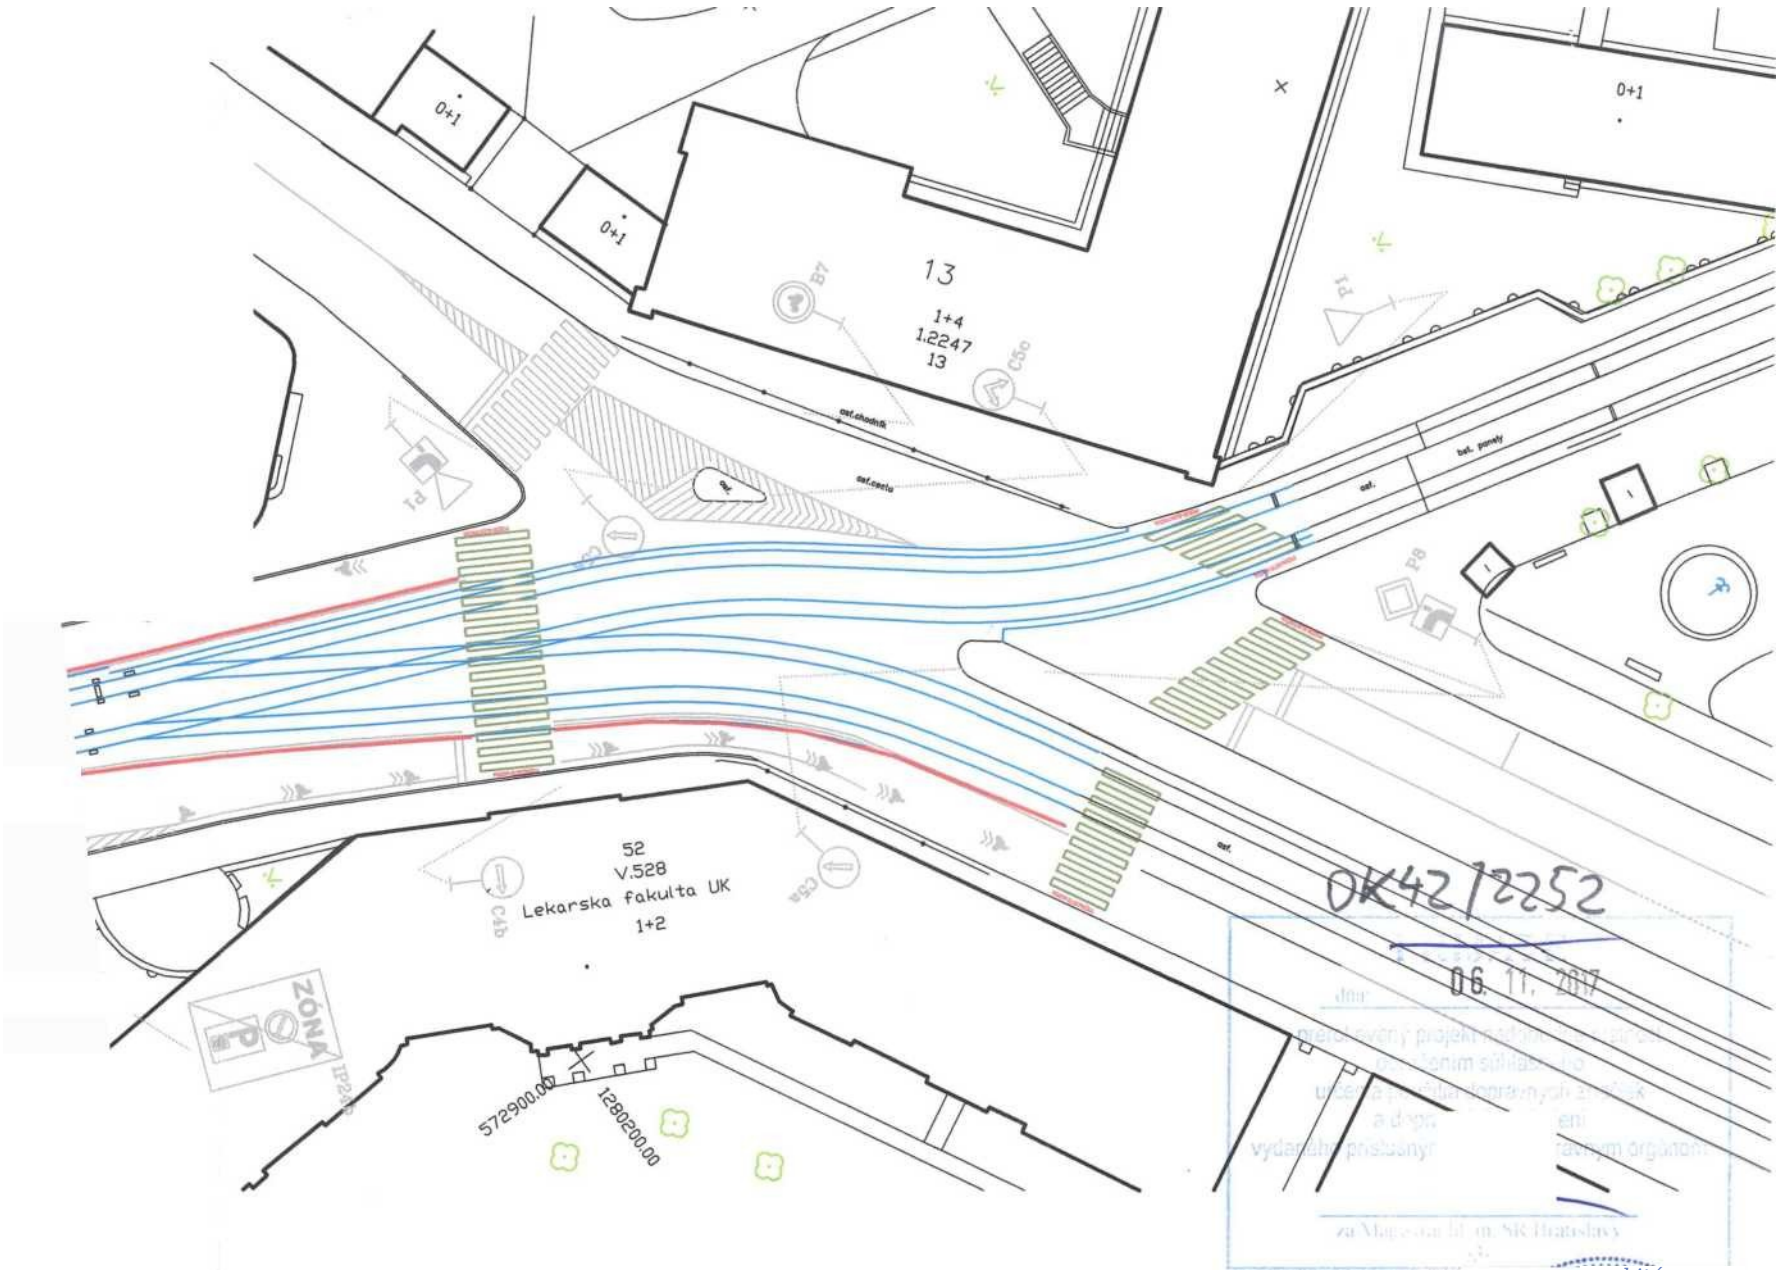

POZNÁMKA:

VODOROVNÉ DOPRAVNÉ ZNAČENIE REALIZOVAŤ
DVOJZLOŽKOVOU FARBOU (TEPLÝ, STUDENÝ PLAST)

Krajský doopravný jWžp©ktofát
KR Pi íave
Si tí
Dopravný i» i4.il tier
J-1



Vypracoval :		hlavný inž. projektu :	zodp. projektant :		K PROKOS s.r.o. PRQ DRUIDSKÁ 5/A ^ 851 10 xxxxx TEL.FAX:421-2-62520005 e-mail: vladimir.majek@prokos.sk		
ING. P. PLUNÁR			ING. ÁR				
investor DO PRAVNÝ PODNIK a.s., xxxxx							
miesto xxxxx I							
stavba		OPRAVA ELEKTRIČKOVEJ TRATE NA ŠPITÁLSKEJ UL.				stupeň DSP+RP	obj. č. formát 8A4 dátum 10/20 1 6
objekt		Električková trať				číslo objektu 100	
SITUÁCIA DEFINITÍVNEHO DOPRAVNÉHO ZNAČENIA						mierka 1:500	príloha č. súprava č. 7

